MAPA DO CELÓW PROJEKTOWYCH

Indetyfikator zgłoszenia pracy geodezyjnej		G.6642.1.1173.2024
Nr ks. zam.		19382/239/2024
województwo		warmińsko-mazurskie
powiat		piski
gmina		**Pisz**
Obręb ewidencyjny	Identyfikator i nazwa	**281603_4.0001 Pisz**
Działka ewidencyjna nr:		**392, 402/6**
Skala mapy		1:500
Nazwa układu współrzędnych	prostokątnych płaskich	PL-2000/7
	układ wysokości	PL-EVRF2007-NH
Zakres opracowania		— — —
Informacja o służebności gruntowej w zakresie aktualizacji mapy		Nie badano
Data opracowania mapy		2024-08-27

Niniejsza mapa została sporządzona na podstawie istniejących materiałów stanowiących zasób ośrodka oraz pomiaru uzupełniającego

Nie wyklucza się istnienia w terenie innych nie wskazanych na niniejszej mapie urządzeń podziemnych, które nie były zgłoszone do inwentaryzacji powykonawczej lub brak było informacji branżowych.

GEOCAD - Andrzej Just Usługi Geodezyjne i Taxi Tadeusza Kościuszki 14/23 12-200 Pisz firma	GEODETA UPRAWNIONY inż. Andrzej Just Nr uprawnień 19382 12-200 Pisz, ul. T. Kościuszki 14/23 502 607 398, 87 424 02 90 nazwa wykonawcy / nr uprawnień

szkic 4 orientacyjny

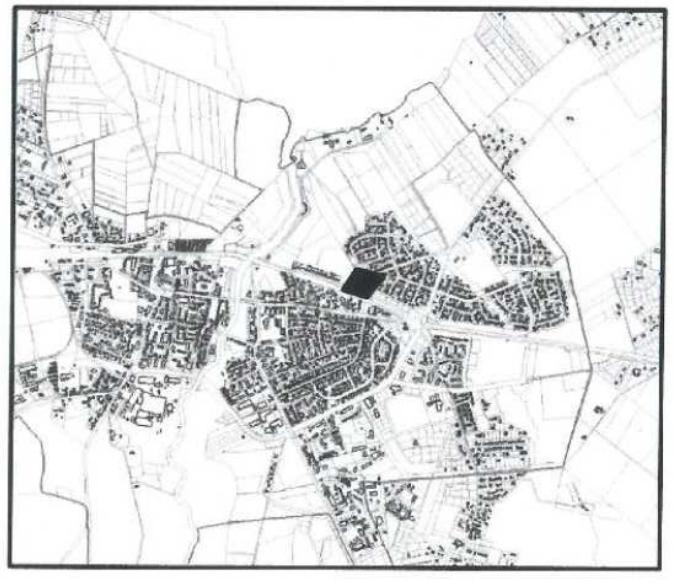

N

OŚWIADCZENIE na podstawie ustawy Prawo geodezyjne i kartograficzne z dnia 17 maja 1989 r. (Dz.U.2023.1752) o którym mowa w art. 12b ust. 5a

Oświadczam, że niniejszy dokument został opracowany w wyniku prac geodezyjnych i kartograficznych, których rezultaty zawiera operat techniczny pozytywnie zweryfikowany. Jednocześnie informuję, że jestem świadomy odpowiedniości karnej za złożenie fałszywego oświadczenia.

Organ służby geodezyjnej, który otrzymał zgłosz.: ***STAROSTA PISKI***

Nr oraz data sporządzenia dokumentu zawierającego wynik pozytywnej weryfikacji (identyfikator zgłoszonych prac geodezyjnych): Nr ***G.6642.1.1173.2024*** z dnia 03.09.2024 Numer zasobu: ***P.2816.2024.*** 1133	Imię i nazwisko oraz nr upr. kierownika prac geodezyjnych: ***inż. Just Andrzej, nr upr. 19382***
Wykonawca prac geodezyjnych: GEOCAD - Andrzej Just Usługi Geodezyjne i Taxi Tadeusza Kościuszki 14/23 12-200 Pisz	**data** 03.09.2024 **podpis** Just Andrzej

LEGENDA:

— — — projektowane przyłącze siei ciepłowniczej

1 – istniejący budynek

JM PROJEKT BIURO USŁUGOWO – PROJEKTOWE UL.EKOLOGICZNA 15 07-410 OSTROŁĘKA	BRANŻA	SANITARNA	DATA: WRZESIEŃ 2024 / FAZA: PZT
	INWESTOR	Przedsiębiorstwo Energetyki Cieplnej sp. z o.o. ul. Jagodna 1C, 12 – 200 Pisz	
	NAZWA RYSUNKU	PROJEKT ZAGOSPODAROWANIA TERENU	
	ADRES BUDOWY	PISZ	
ADRES BUDOWY	Budowa przyłącza sieci ciepłowniczej do budynku przy ul. Mazurska 4 w Piszu		FORMAT: A3
PROJEKTANT: mgr inż. Piotr Malicki Upr. Nr PDL/0057/PWBS/17			SKALA: 1:500