Załącznik nr 2 do Umowy - Zakres wymiany muf
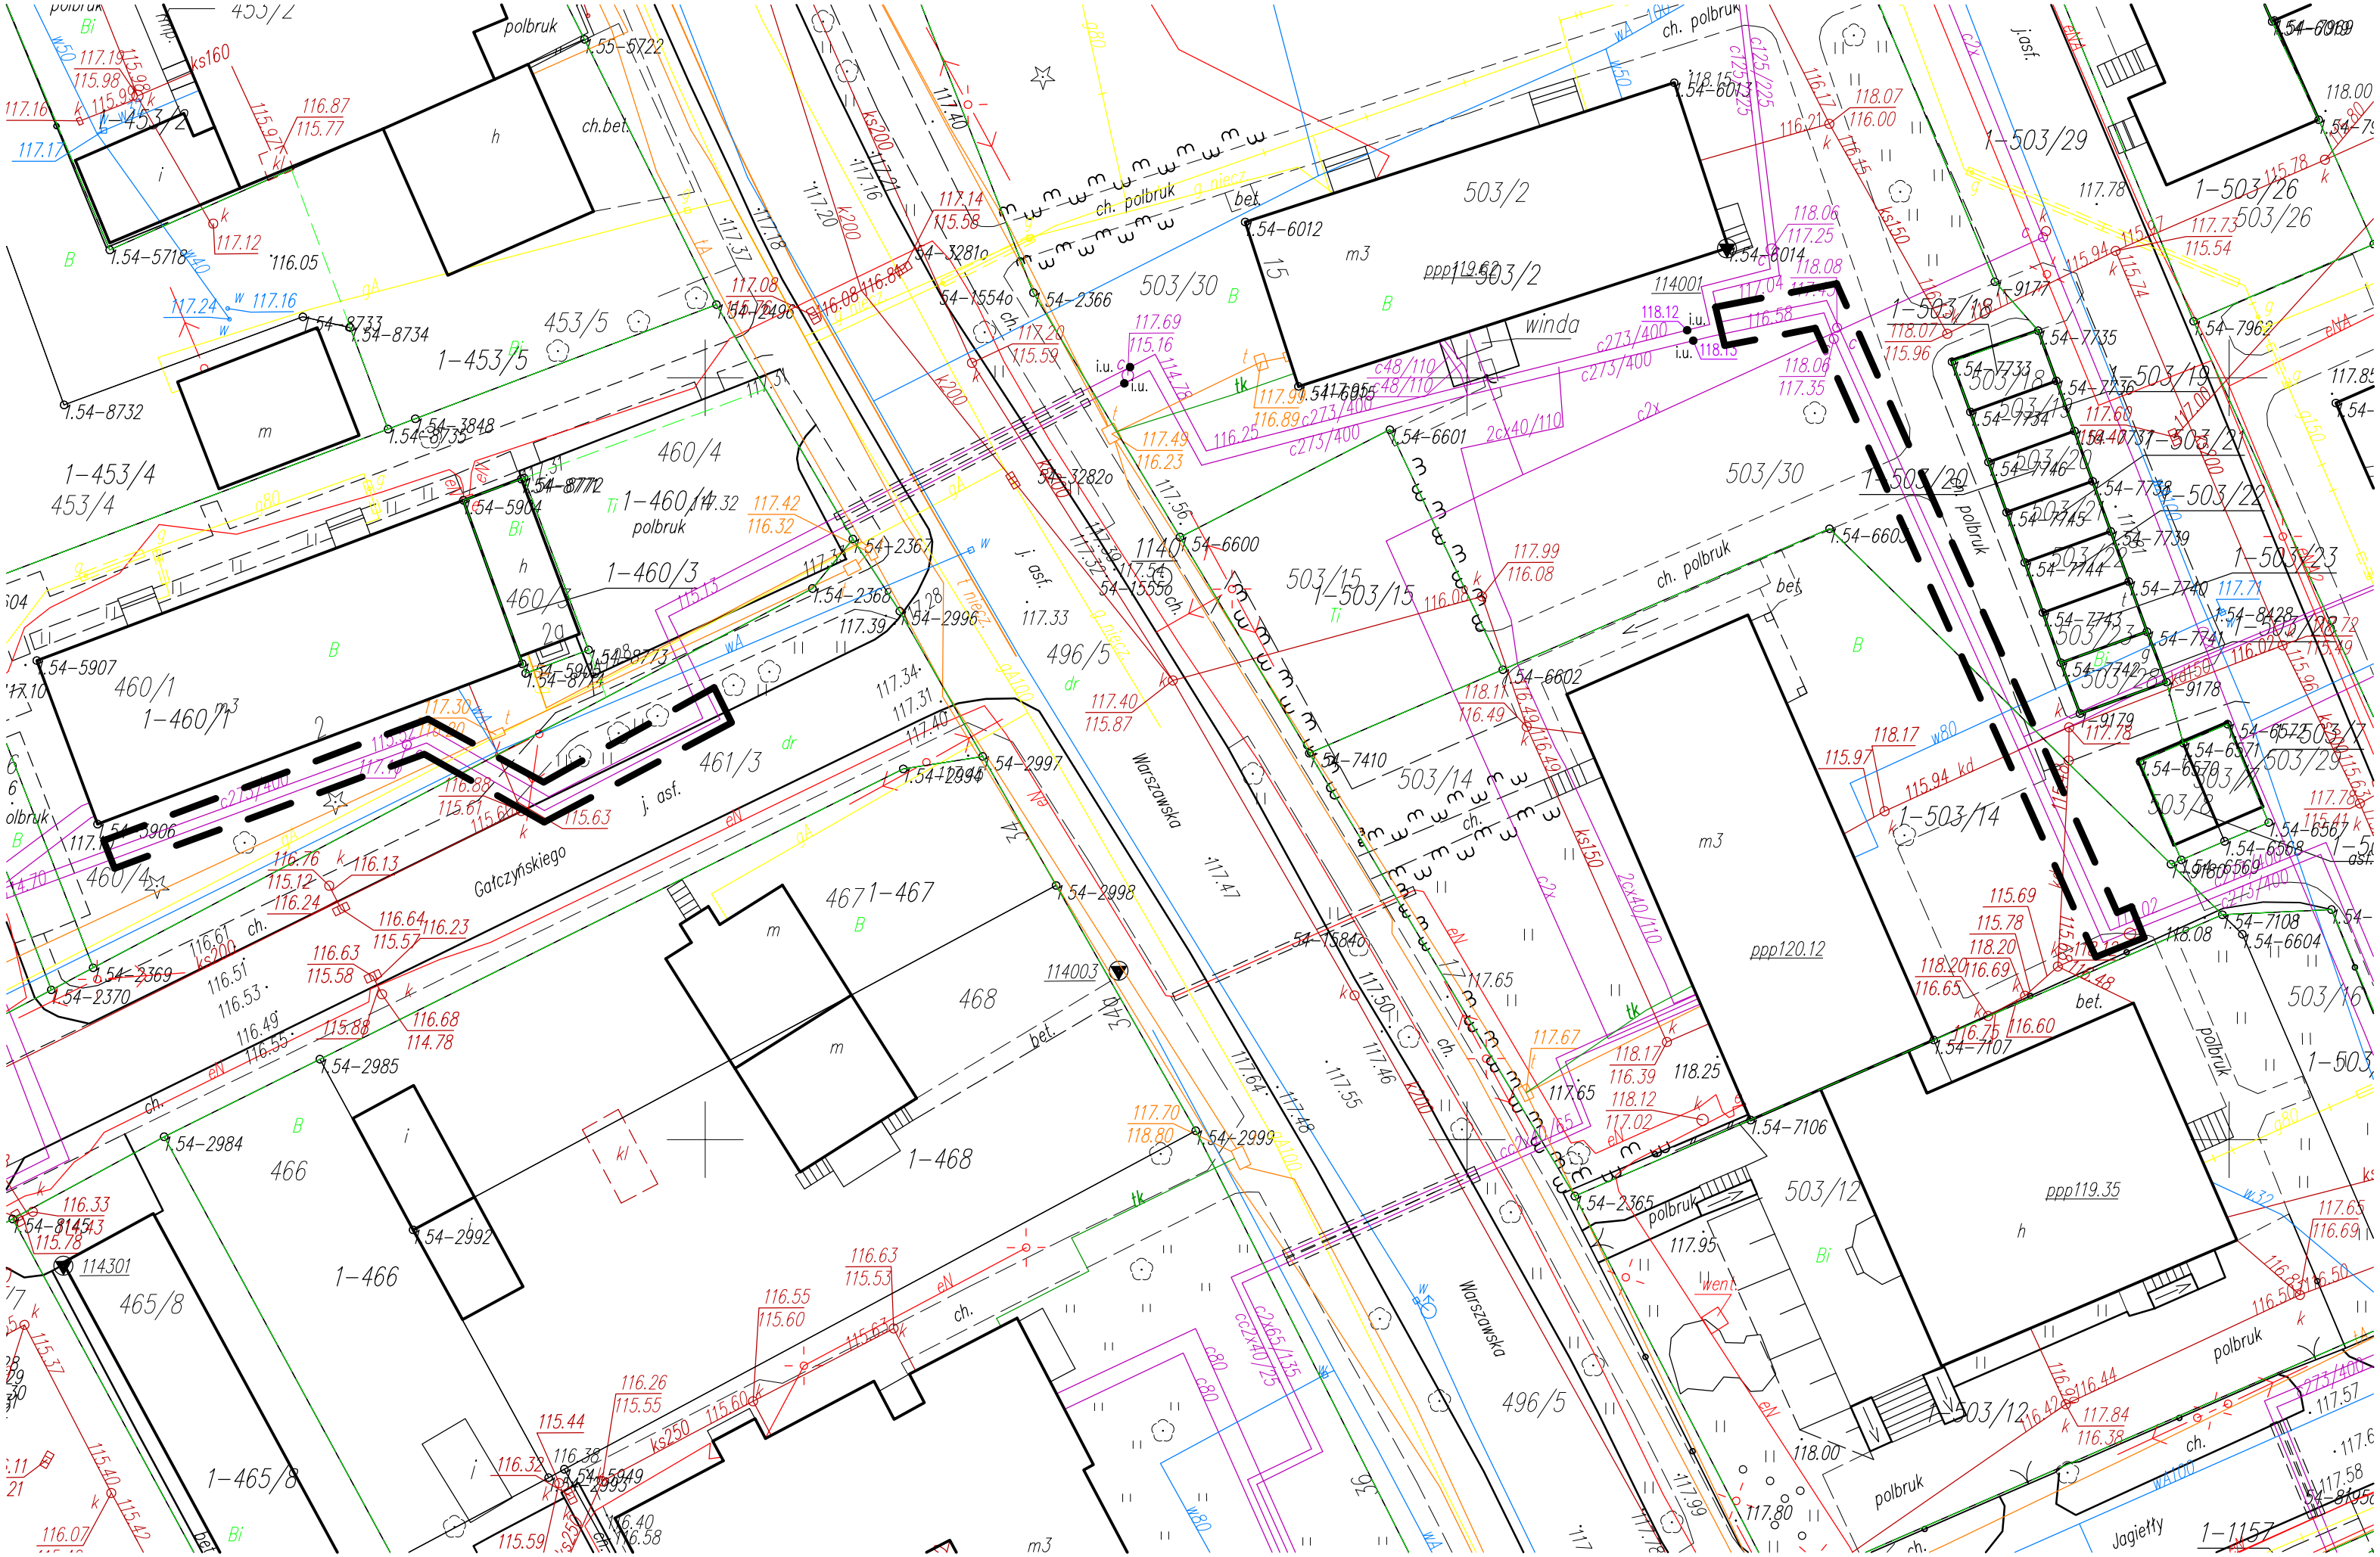
Pisz, dnia 21.05.2020r.