Załącznik graficzny nr 2 - Miejsce wymiany zaworów
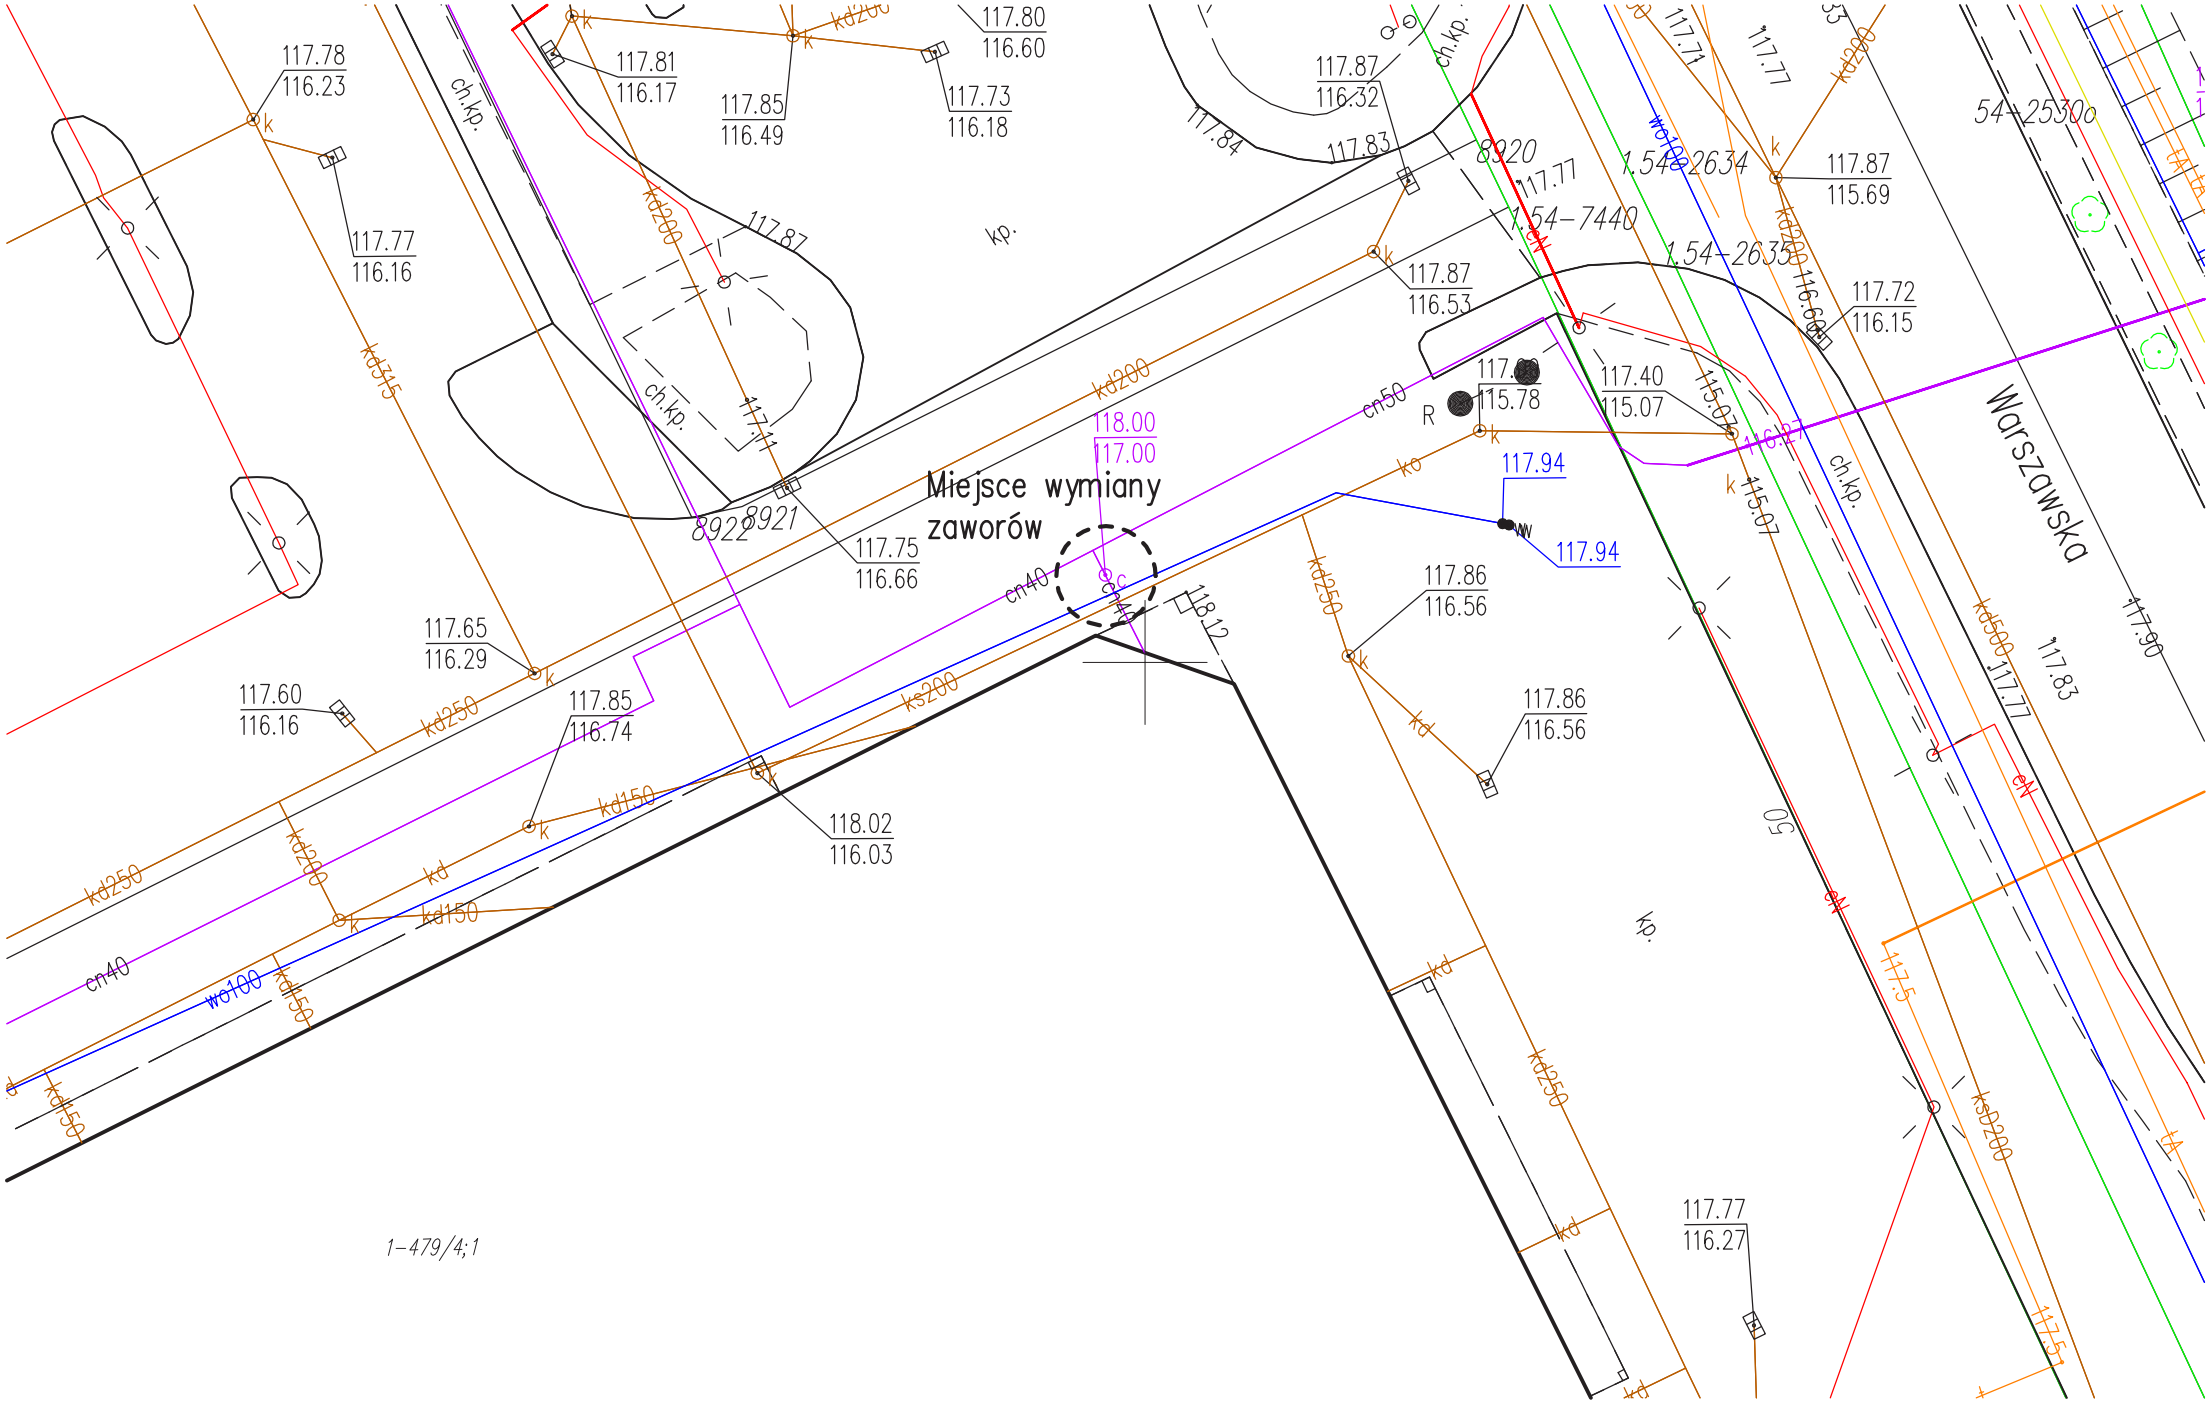
Pisz, dnia 20.07.2020r.