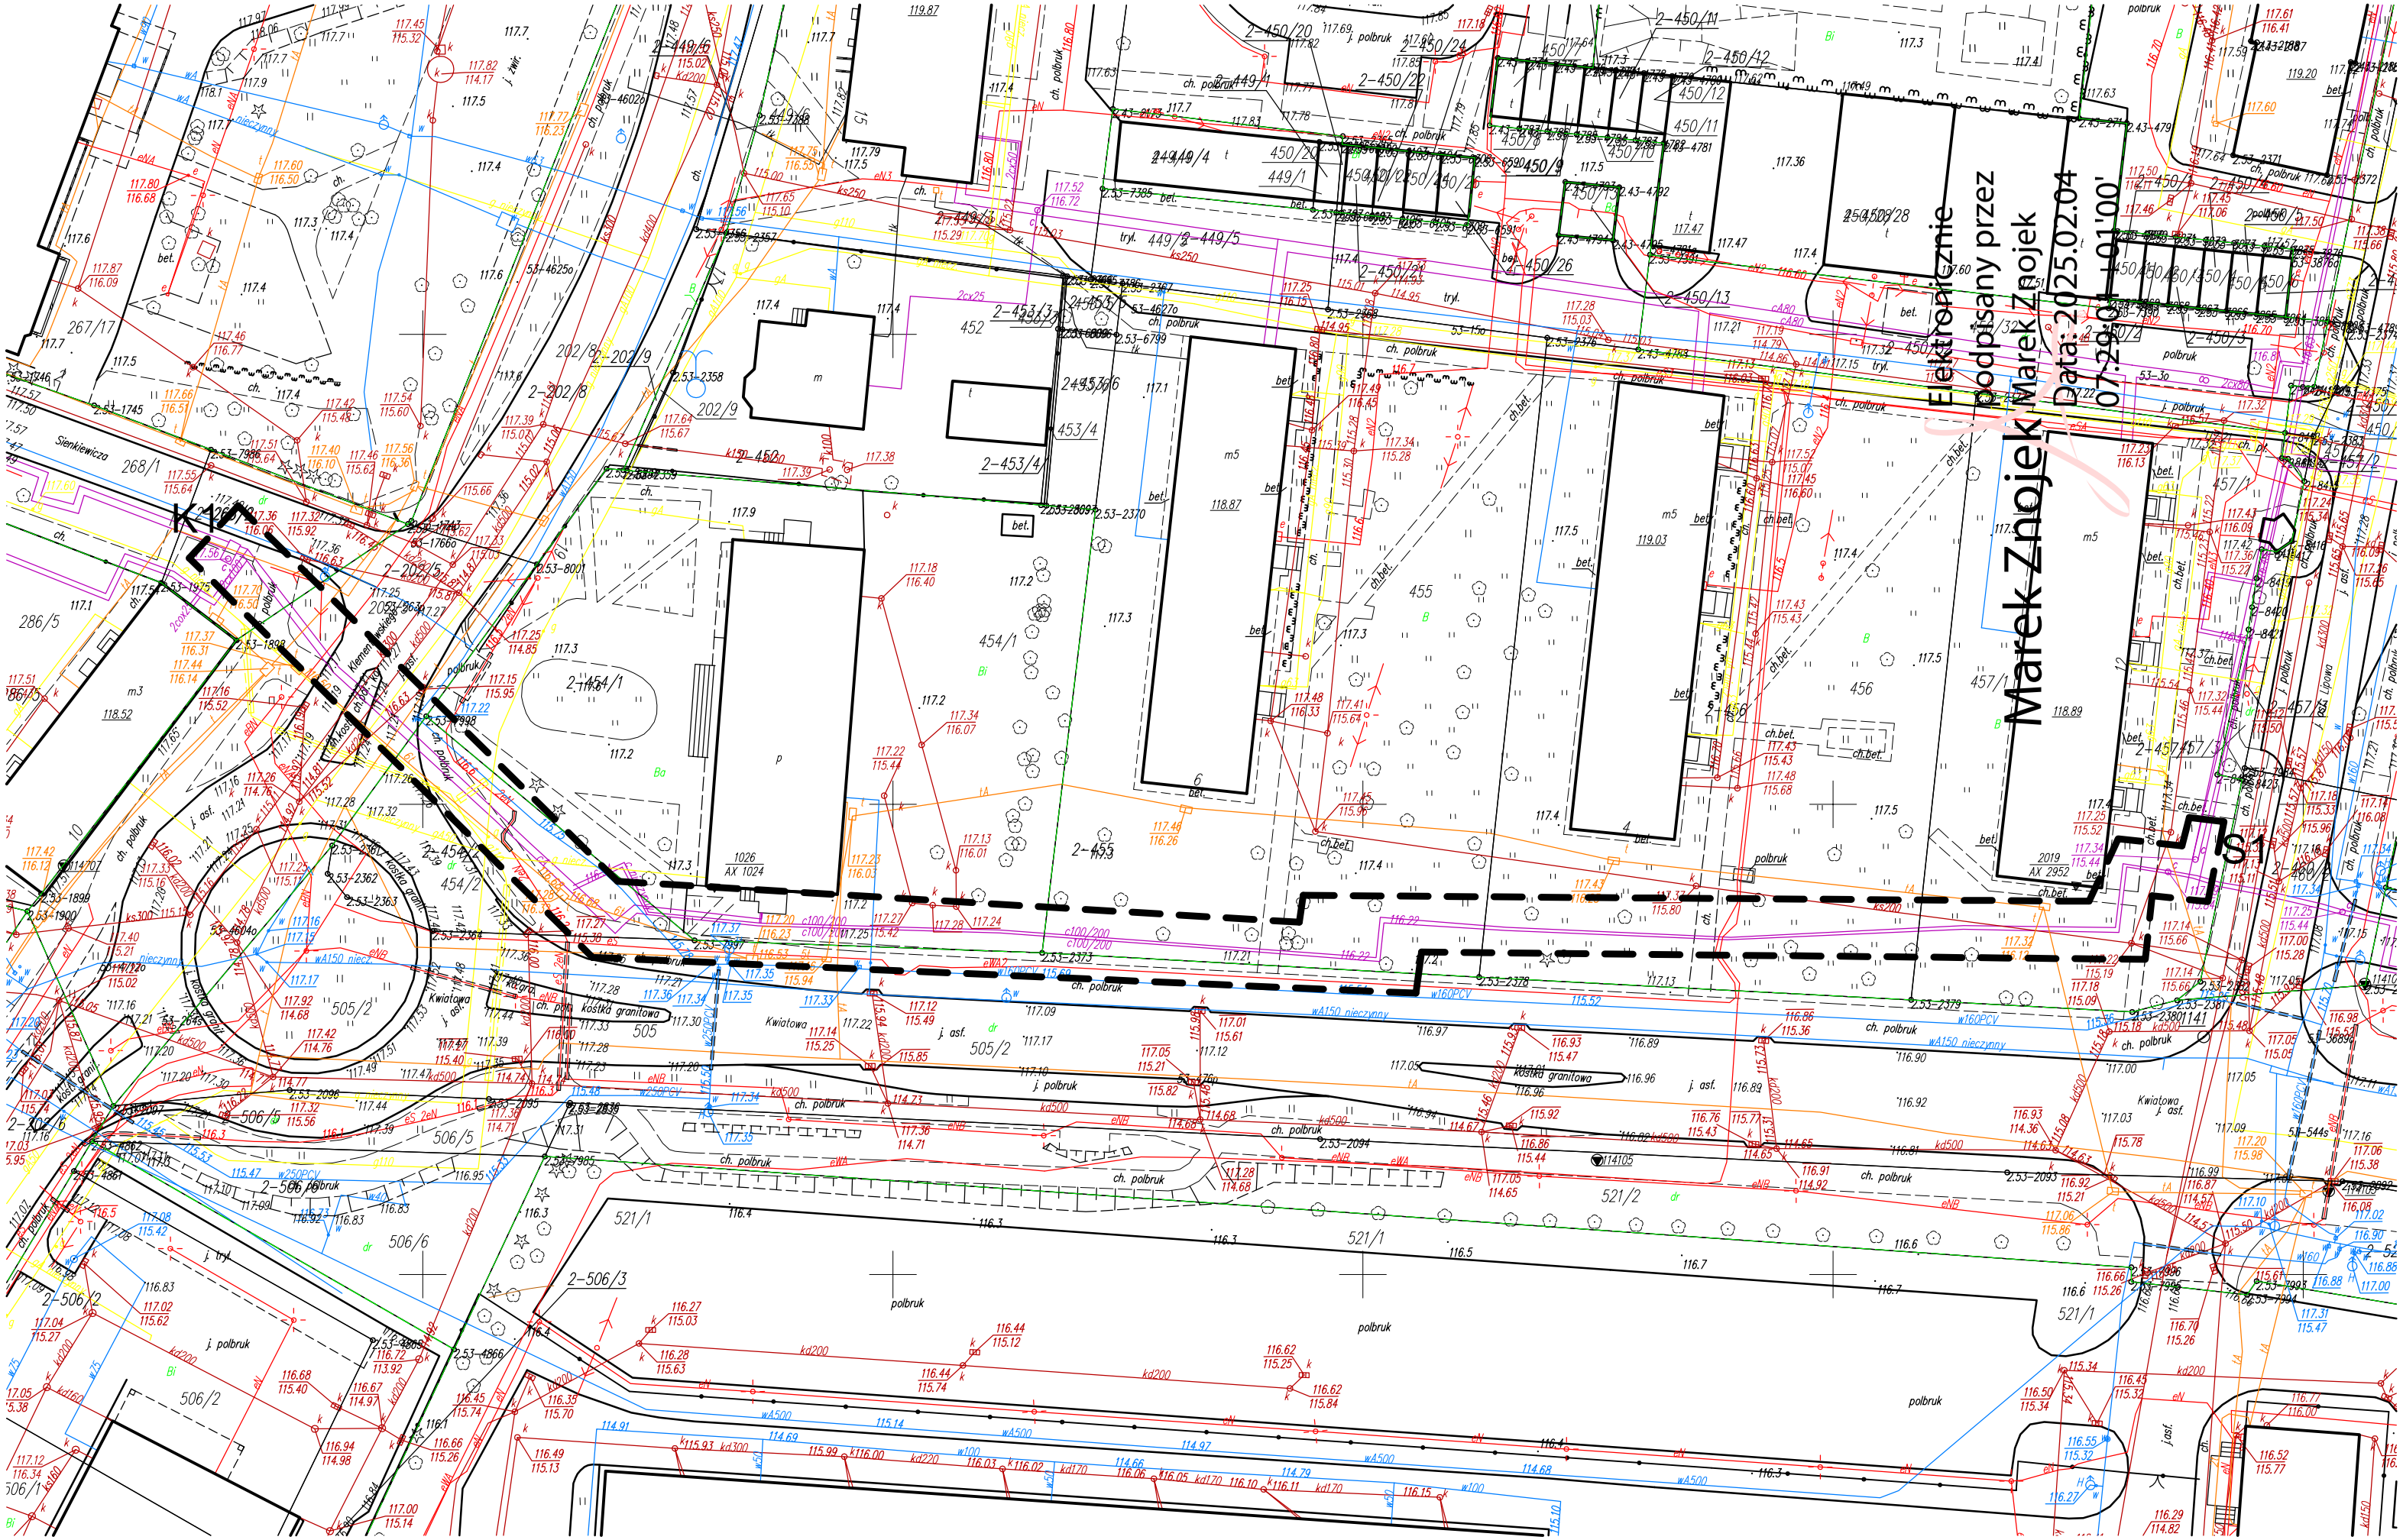Załącznik nr 2 do Ogłoszenia o naborze ofert - Planowany zakres modernizacji sieci ciepłowniczej